


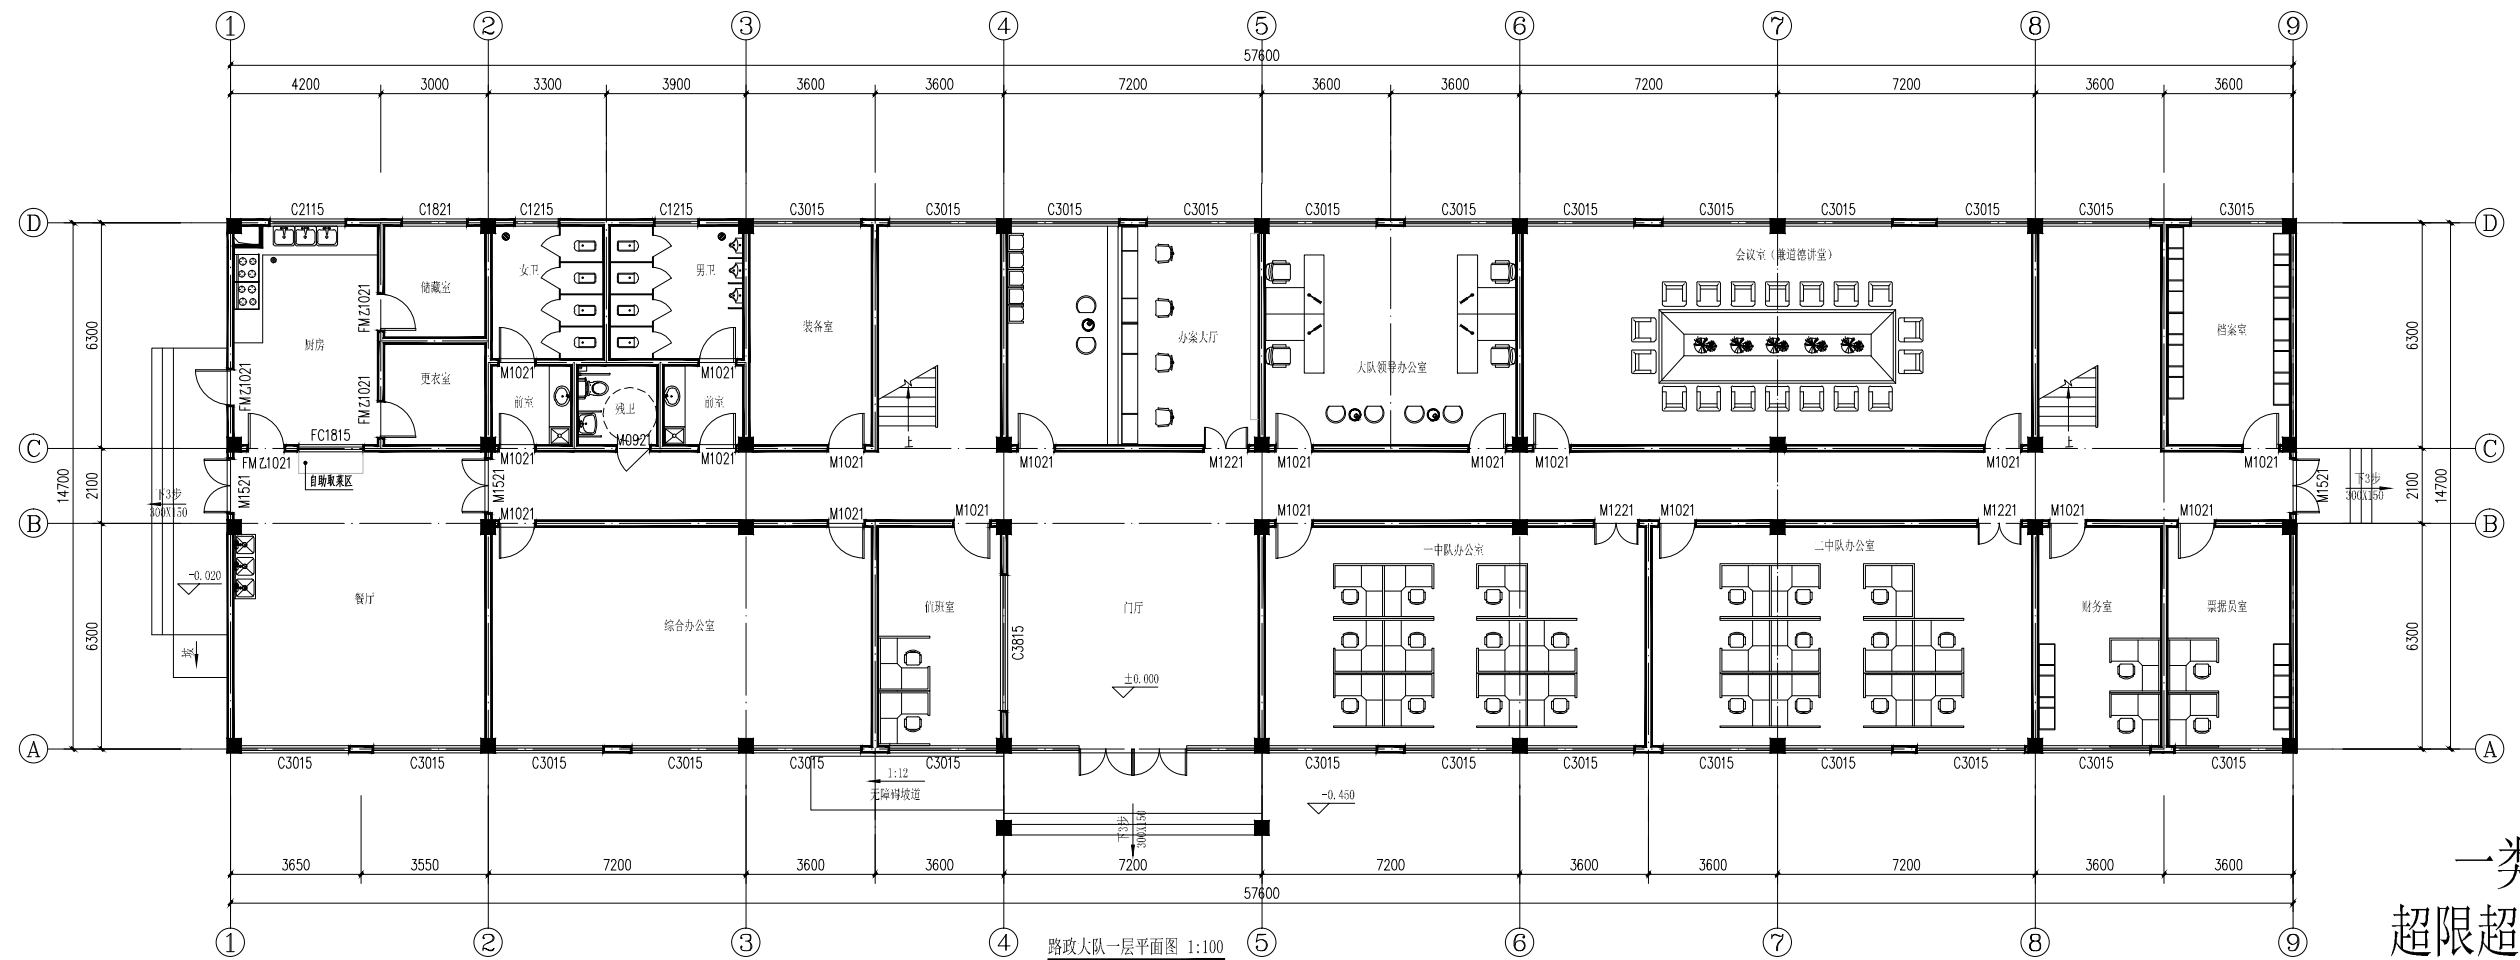

路政大队一层平面图 1:100

一层建筑面积为: 861.22㎡, 总面积为: 1668.80㎡。

一类大队
超限超载检测站