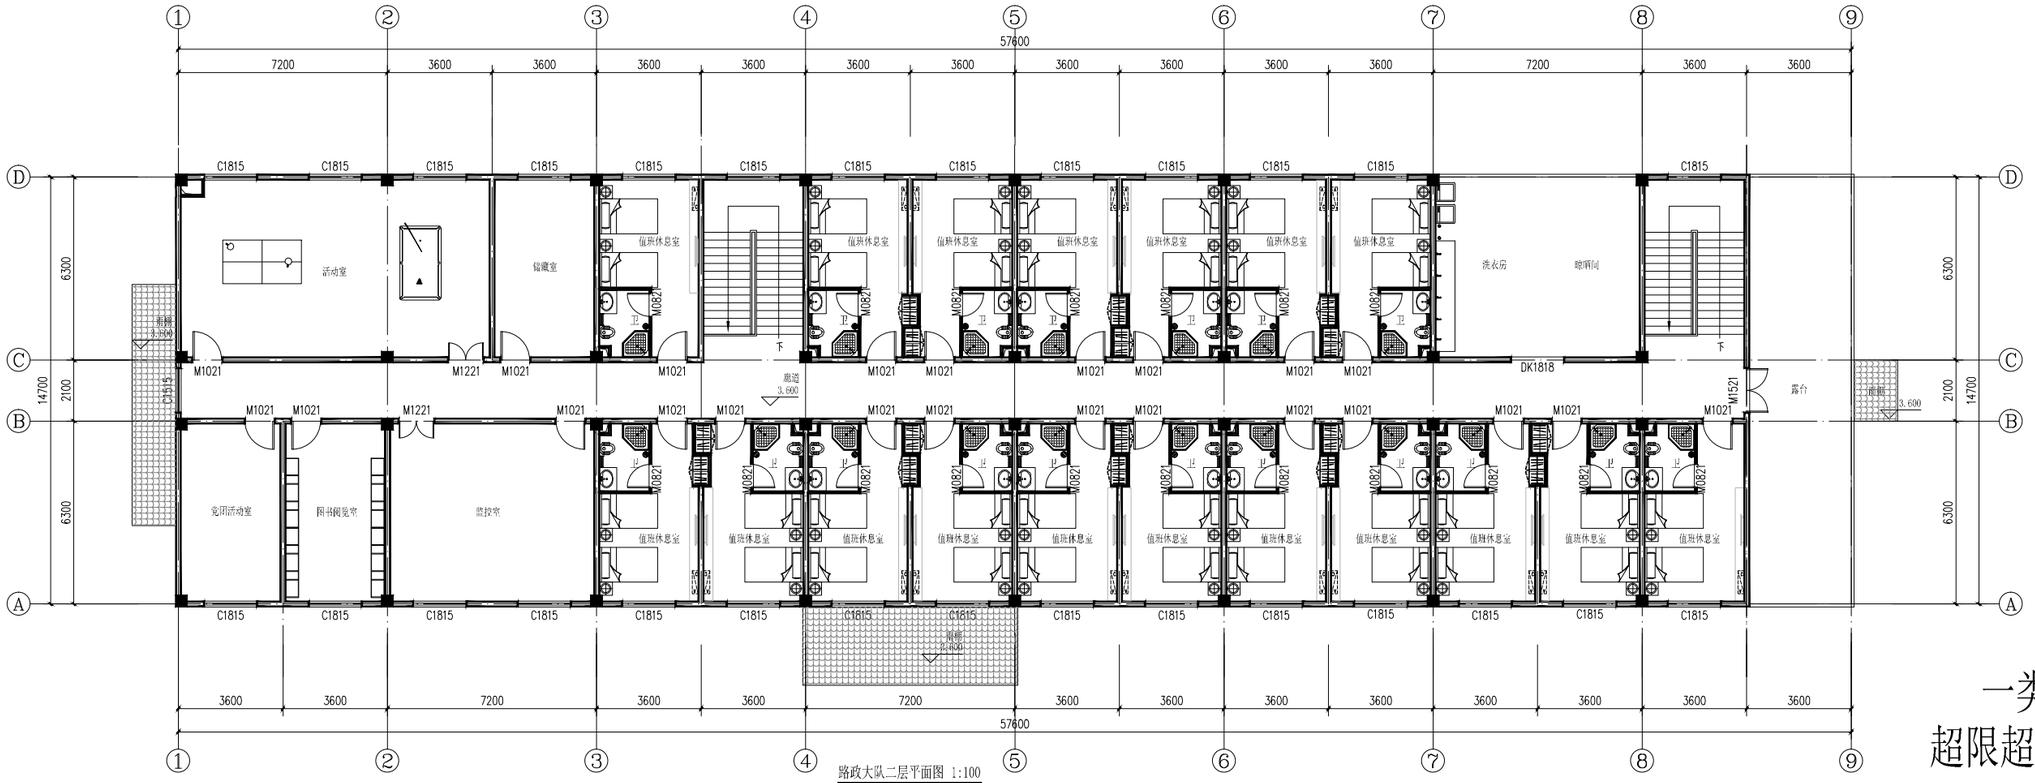

路政大队二层平面图 1:100

二层建筑面积为：807.58m²，总面积为：1668.80m²。

一类大队
超限超载检测站