


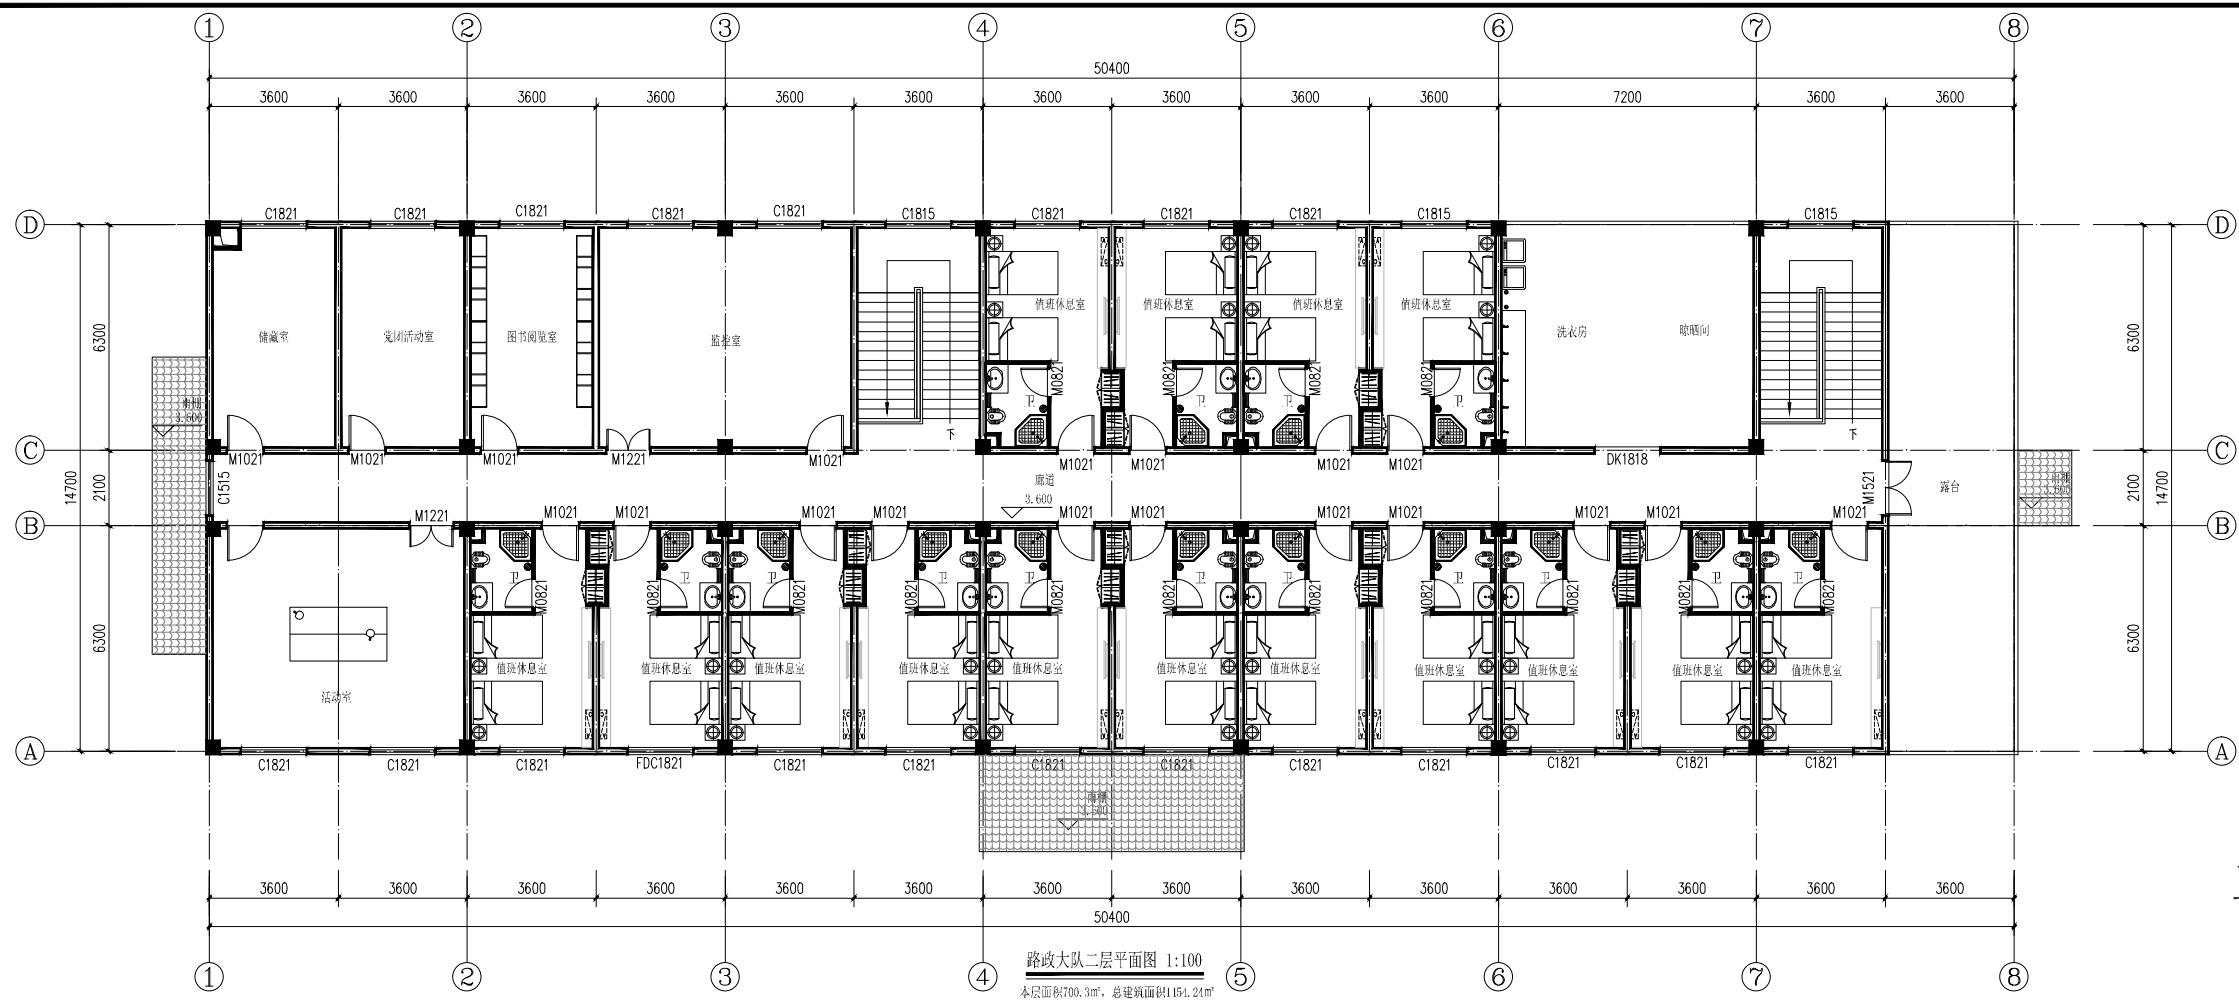

路政大队二层平面图 1:100
本层面积700.3m², 总建筑面积1151.21m²

二类大队