


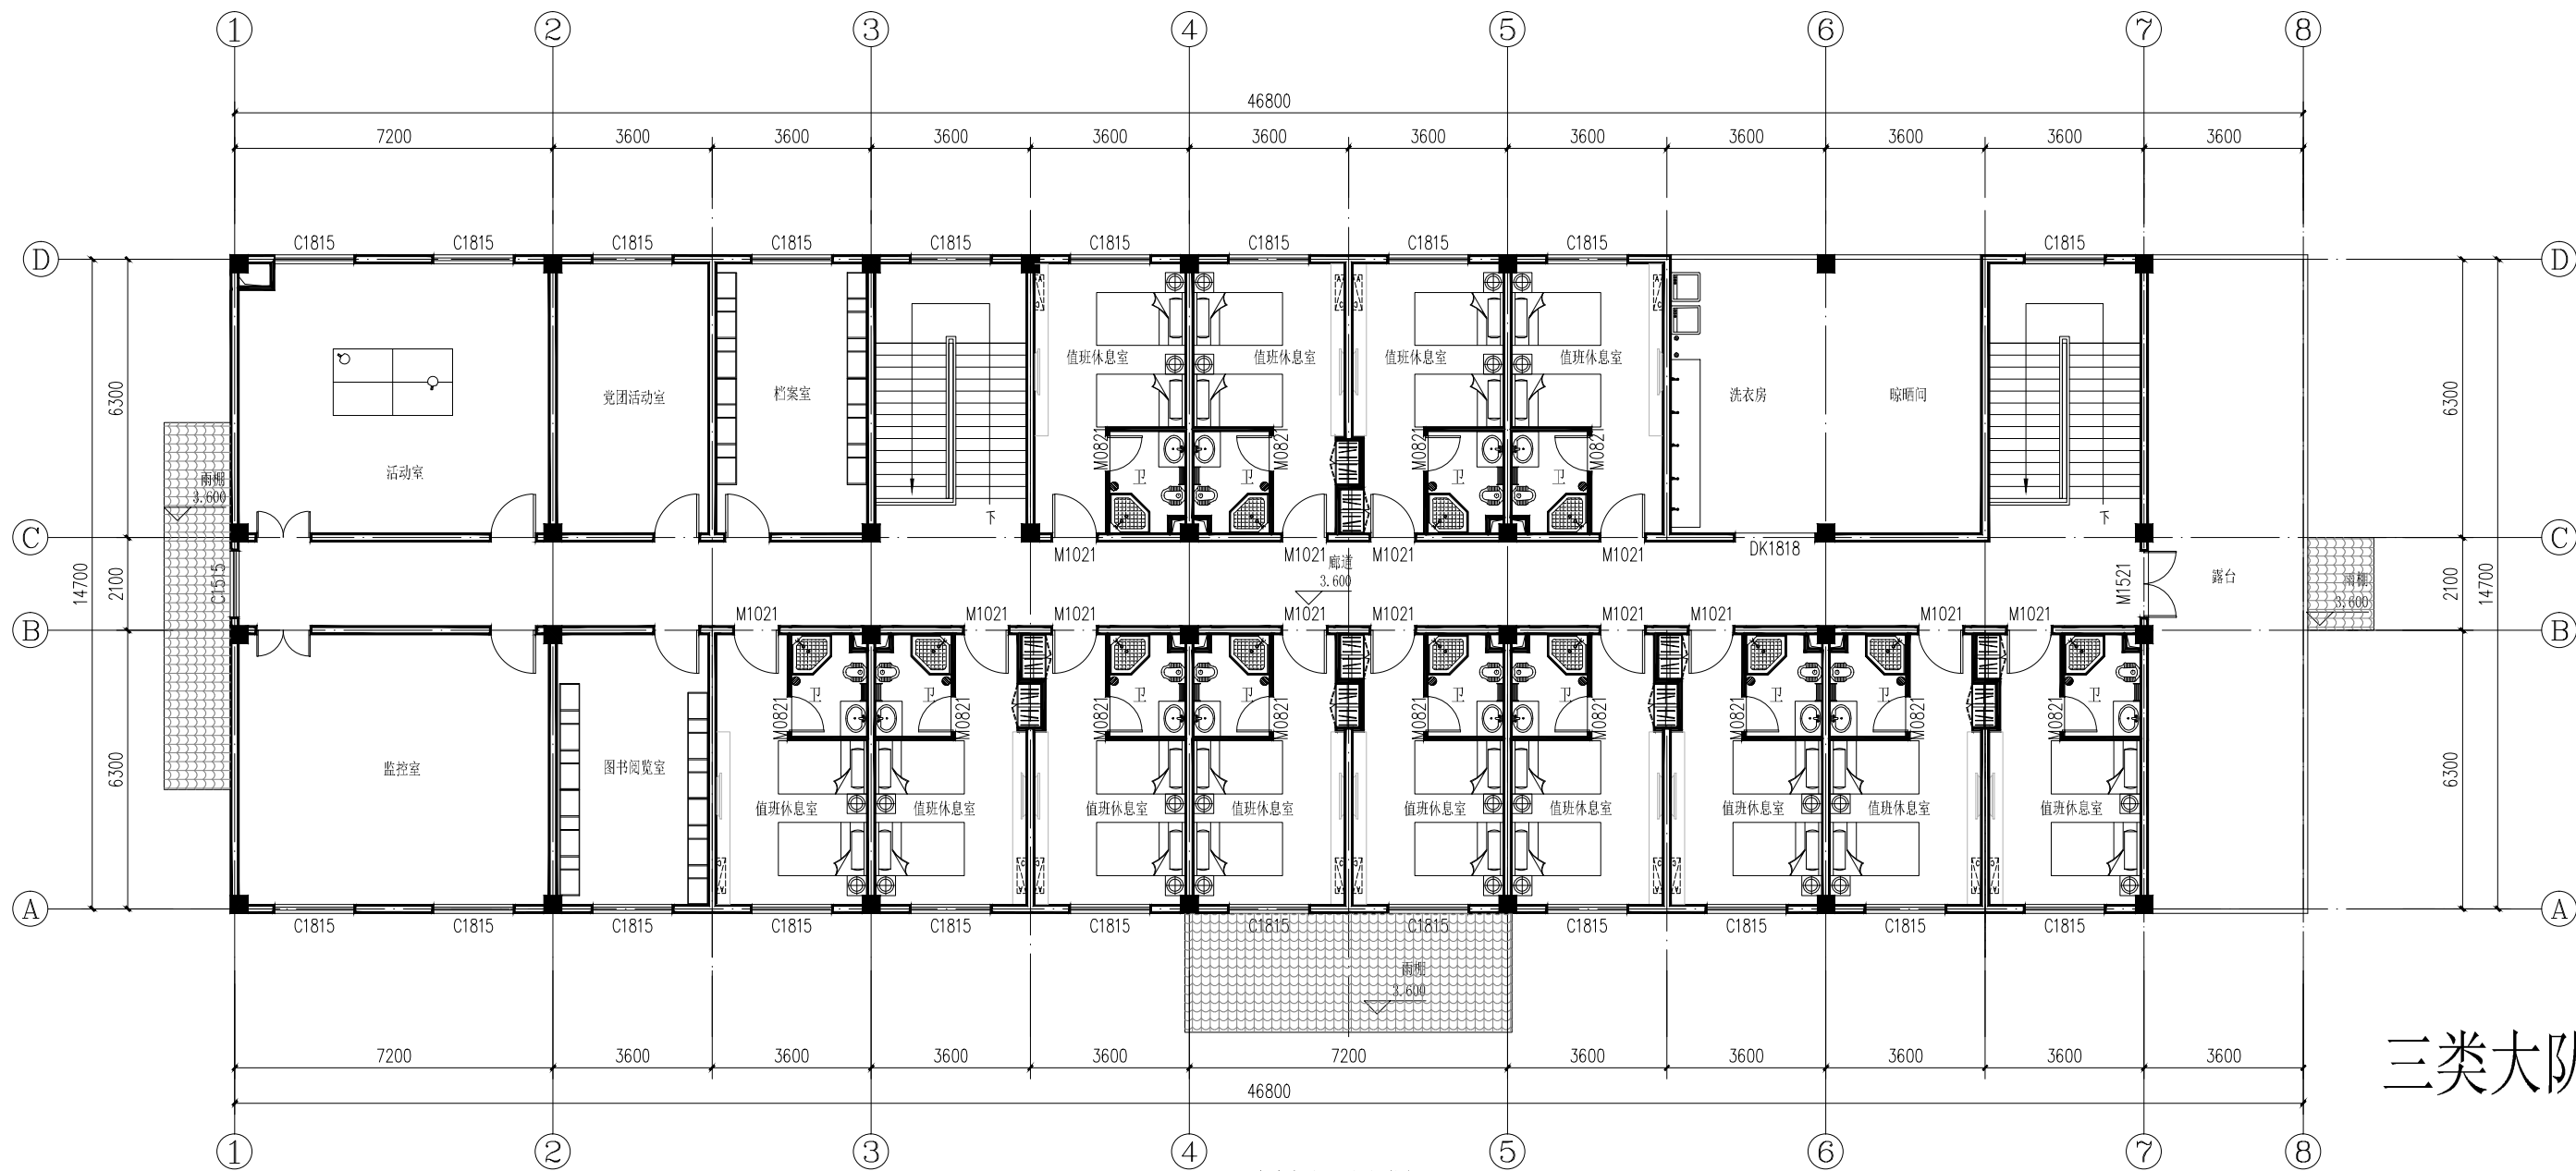

三类大队

路政大队二层平面图 1:100

本层建筑面积为: 646.66m², 总面积为: 1346.96m²