


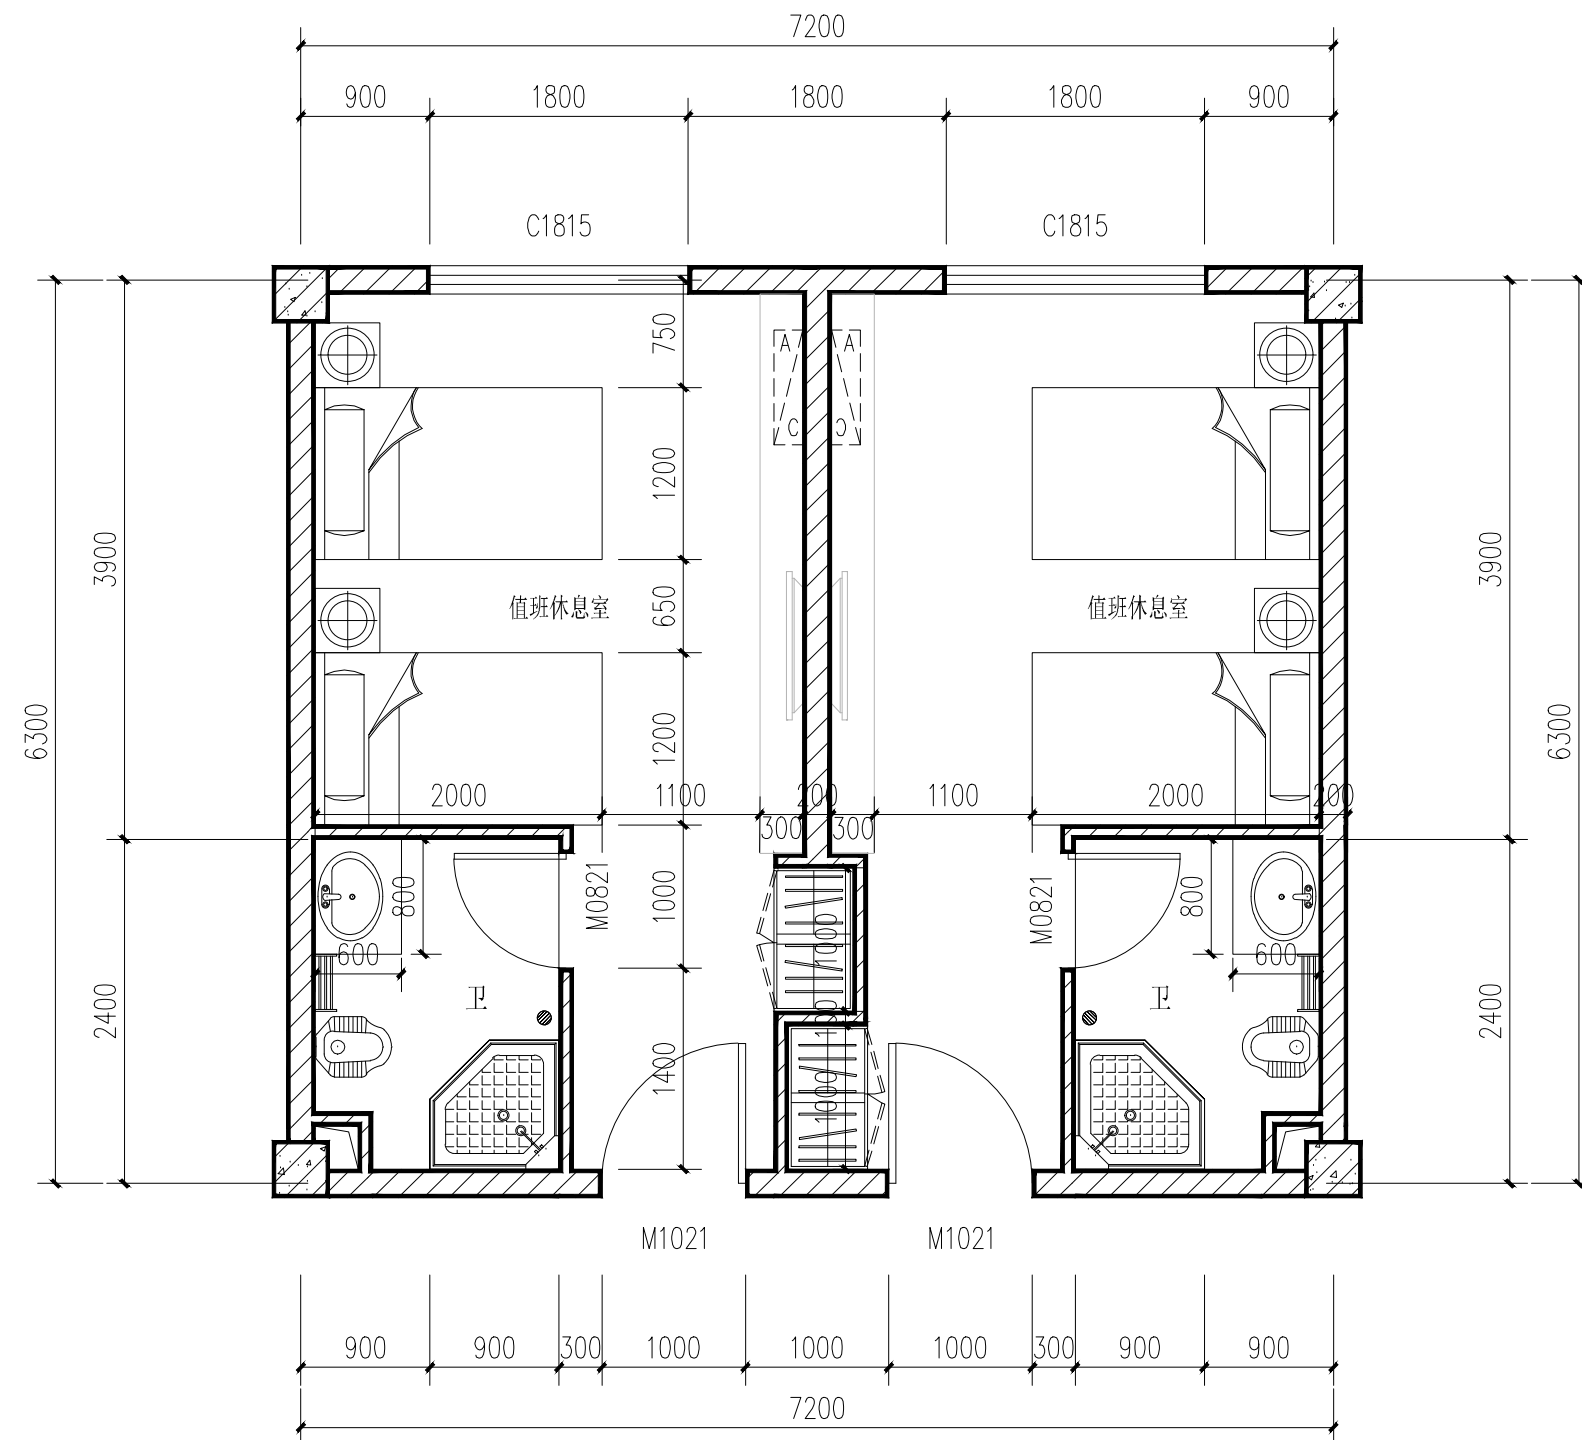

值班休息室详图 1:50